


Анкер крепления оттяжек АКОМ500 Т131457

Комплект поставки


- 1.) основной конструктив
- 2.) анкер клиновой 12x150

- 1 шт.
- 4 шт.

Общий вид:

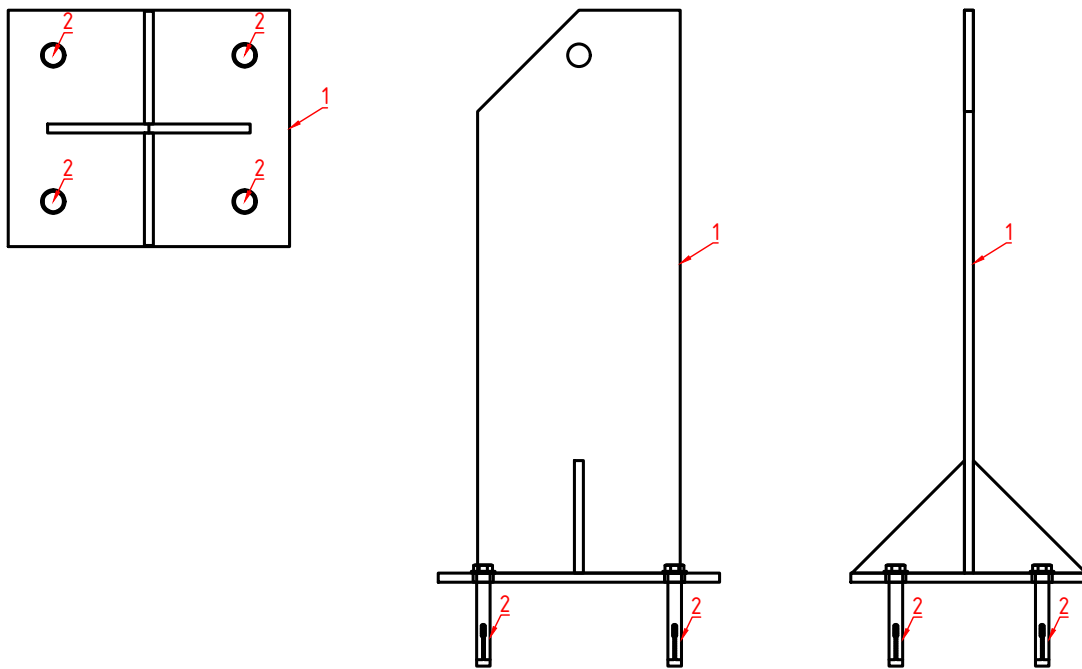

Пример крепления:

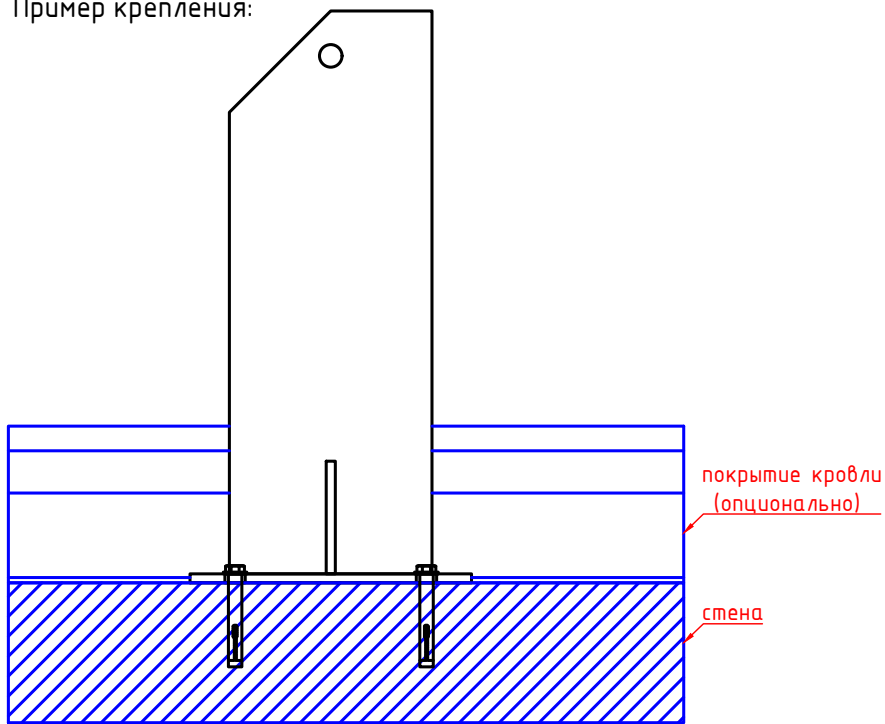

Анкер крепления оттяжек на утепленную кровлю

Согласовано	
Взам. инв. №	
Подл. и дата	
Инв. № подл.	

						Т131457			
						Альбом №2. Каталог комплектов трубостоек, узел крепления трубостоек, кронштейнов крепления громкоговорителей			
Изм.	Кол.уч	Лист	№ док.	Подпись	Дата	Специализированный каталог изделий по монтажу технических средств оповещения	Стадия	Лист	Листов
Разраб.		Черенцова			03.21		Р	1	
Проверил		Соколов			03.21				
ГИП		Черенцова			03.21				
						Анкер крепления оттяжек АКОМ 500		000 "Терра 13"	