УКМС Комплект кронштейнов д/крепления мачты на стену без выноса (3 яруса) Т131076

Комплект поставки

1.) хомут Ø60мм	- 3 шт.
2.) анкер клиновой 12х150	- 6 шт.

Общий вид:

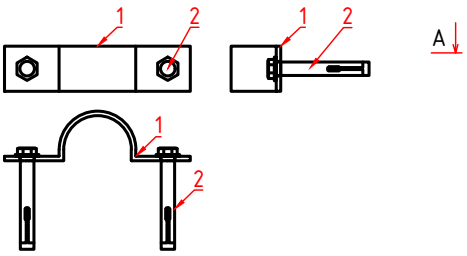

Вид А

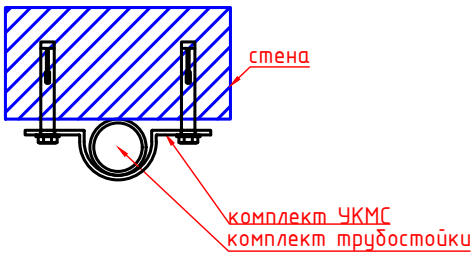

Пример крепления:

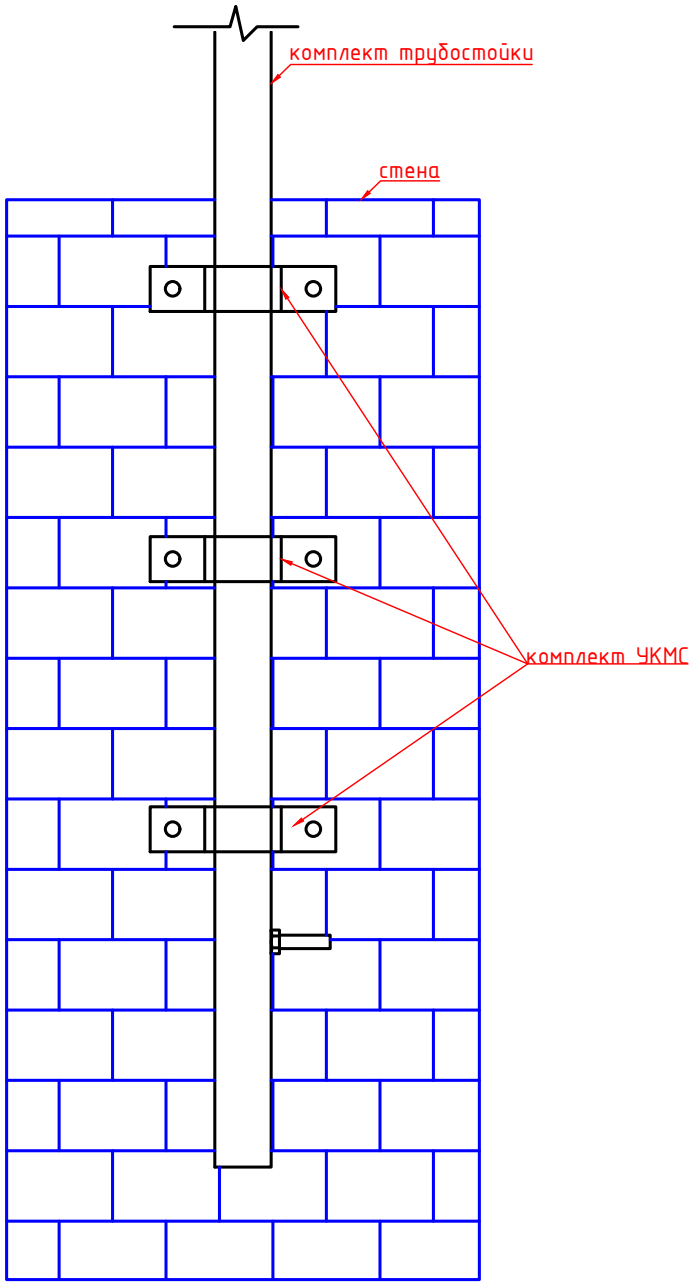

Примечание: трубостойка показана условно, поставляется отдельно

Изм.	Кол.уч	Лист	N док.	Подпись	Дата	Т131076		
						Альбом №2. Каталог комплектов трубостоек, узлов крепления трубостоек, кронштейнов крепления громкоговорителей		
Разраб.		Черенцова			03.21	Специализированный каталог изделий по монтажу технических средств оповещения	Стадия	Лист	Листов
Проверил		Соколов			03.21		Р	1	
ГИП		Черенцова			03.21				
						Комплект крепления трубостойки УКМС	ООО "Терра 13"		

Согласовано

Взам. инв. №

Подп. и дата

Инв. № подл.