
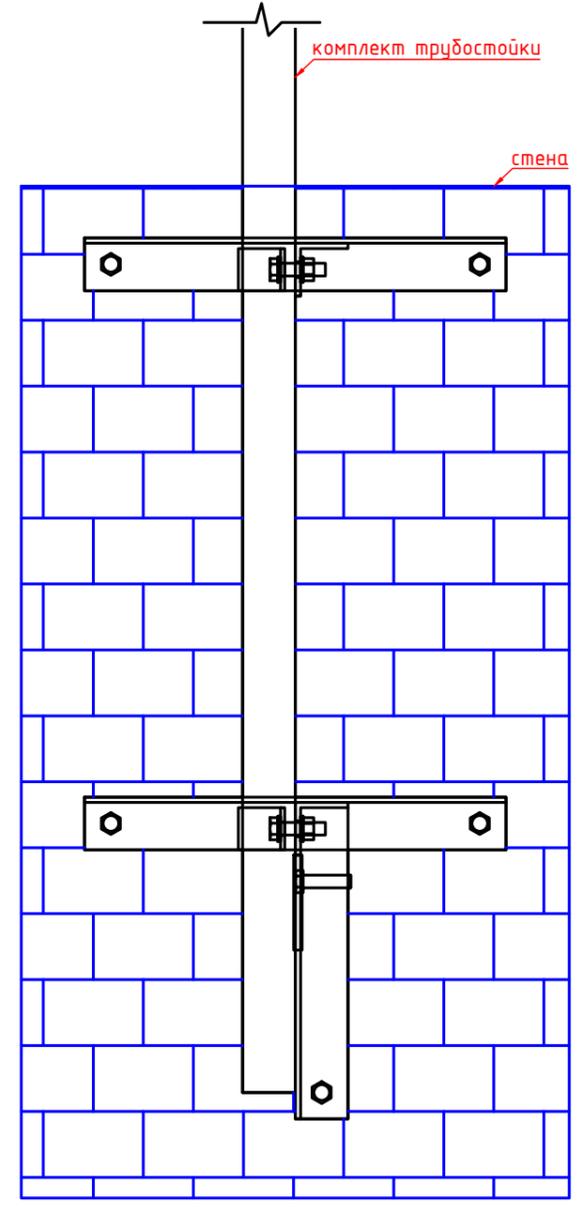
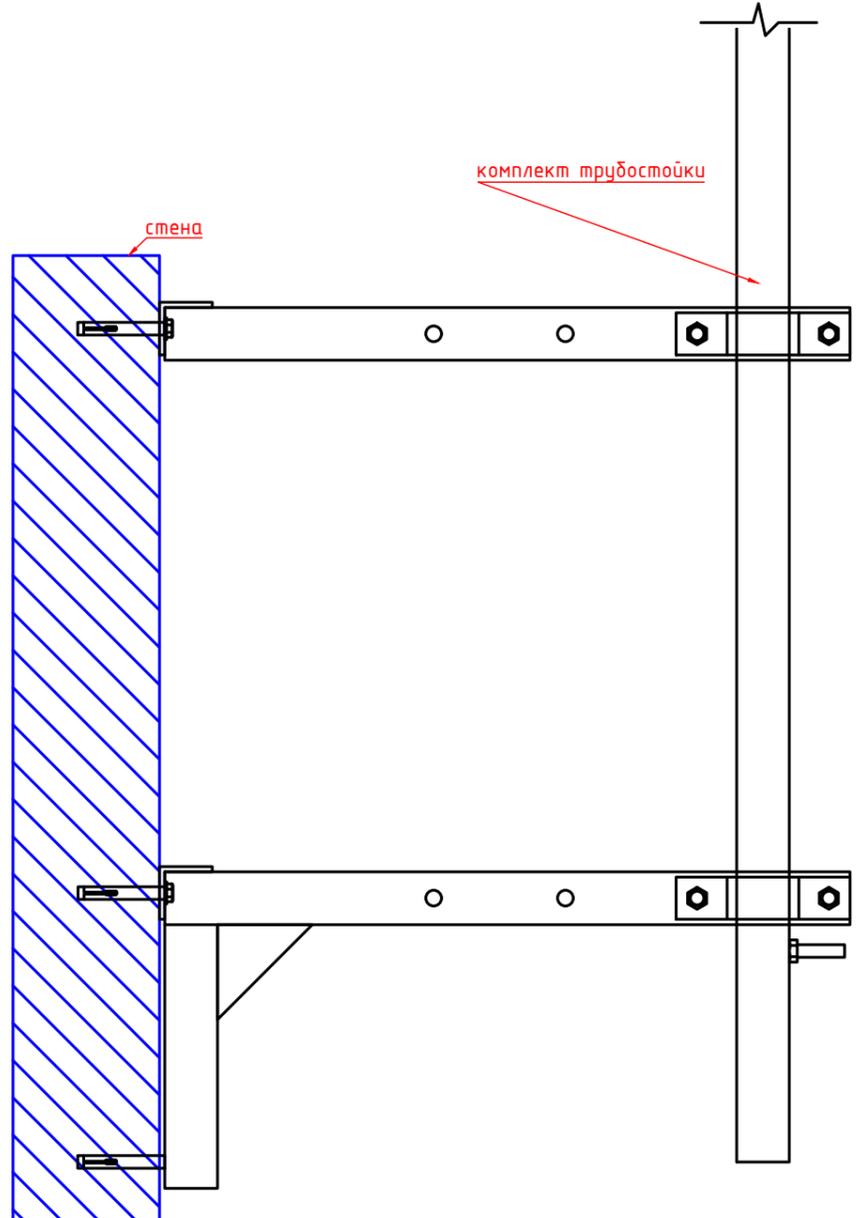


- Комплект поставки
- 1.) хомут  $\phi 60$ мм - 2 шт.
  - 2.) кронштейн Т-образный - 1 шт.
  - 3.) кронштейн Т-образный усиленный - 1 шт.
  - 4.) болт М12х45х45 - 4 шт.
  - 5.) гайка М12 - 4 шт.
  - 6.) шайба А12 - 8 шт.
  - 7.) анкер клиновидной 12х150 - 5 шт.

Пример крепления:

Общий вид:

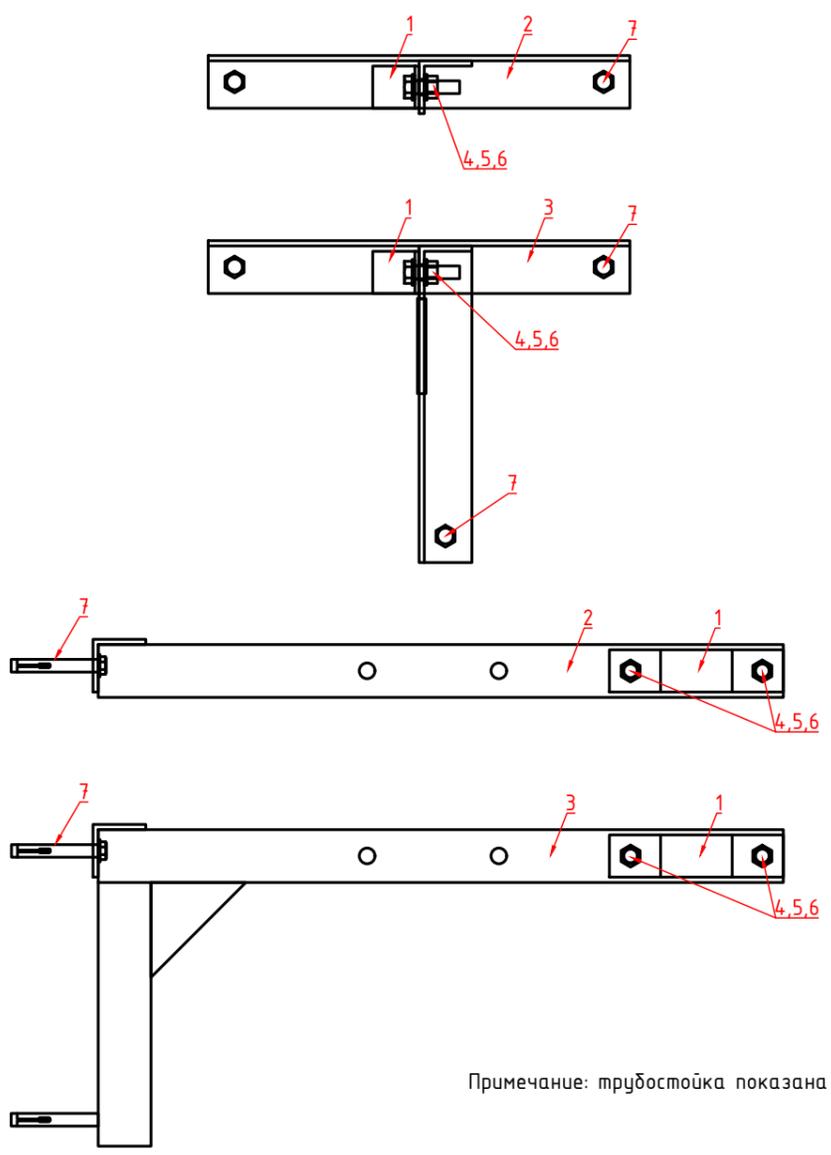

Примечание: трубостойка показана условно, поставляется отдельно

Согласовано
Взам. инв. №
Подп. и дата
Инв. № подл.

						Т131381			
						Альбом №2. Каталог комплектов трубостоек, узлов крепления трубостоек, кронштейнов крепления громкоговорителей			
Изм.	Кол.уч	Лист	N док.	Подпись	Дата	Специализированный каталог изделий по монтажу технических средств оповещения	Стадия	Лист	Листов
Разраб.		Черенцова			03.21		Р	1	
Проверил		Соколов			03.21				
ГИП		Черенцова			03.21	Комплект крепления трубостойки УКМУ750		000 "Терра 13"	