

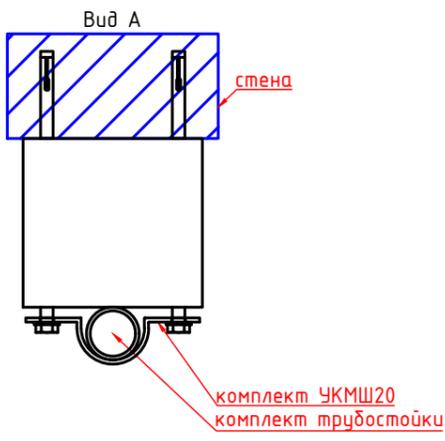


- Комплект поставки
- 1.) хомут  $\phi 60$ мм - 3 шт.
  - 2.) швеллер 20П L=170мм - 3 шт.
  - 3.) анкер клиновой 12x150 - 6 шт.
  - 4.) болт M12x45x45 - 6 шт.
  - 5.) гайка M12 - 6 шт.
  - 6.) шайба A12 - 12 шт.

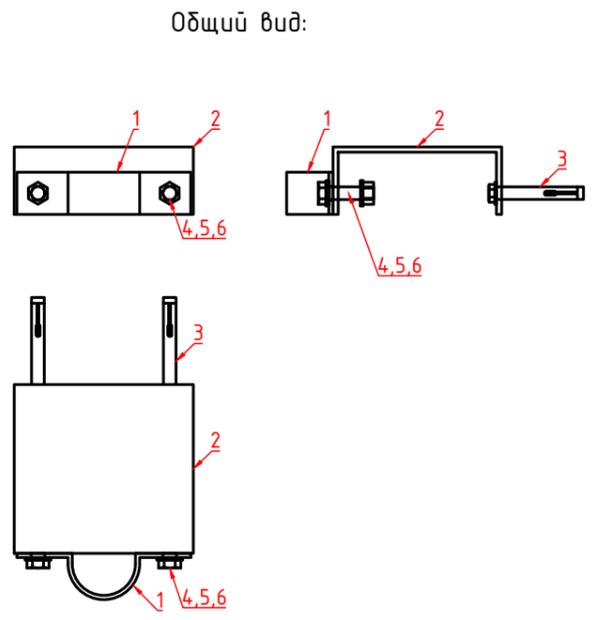

Примечание: трубостойка показана условно, поставляется отдельно

Пример крепления:

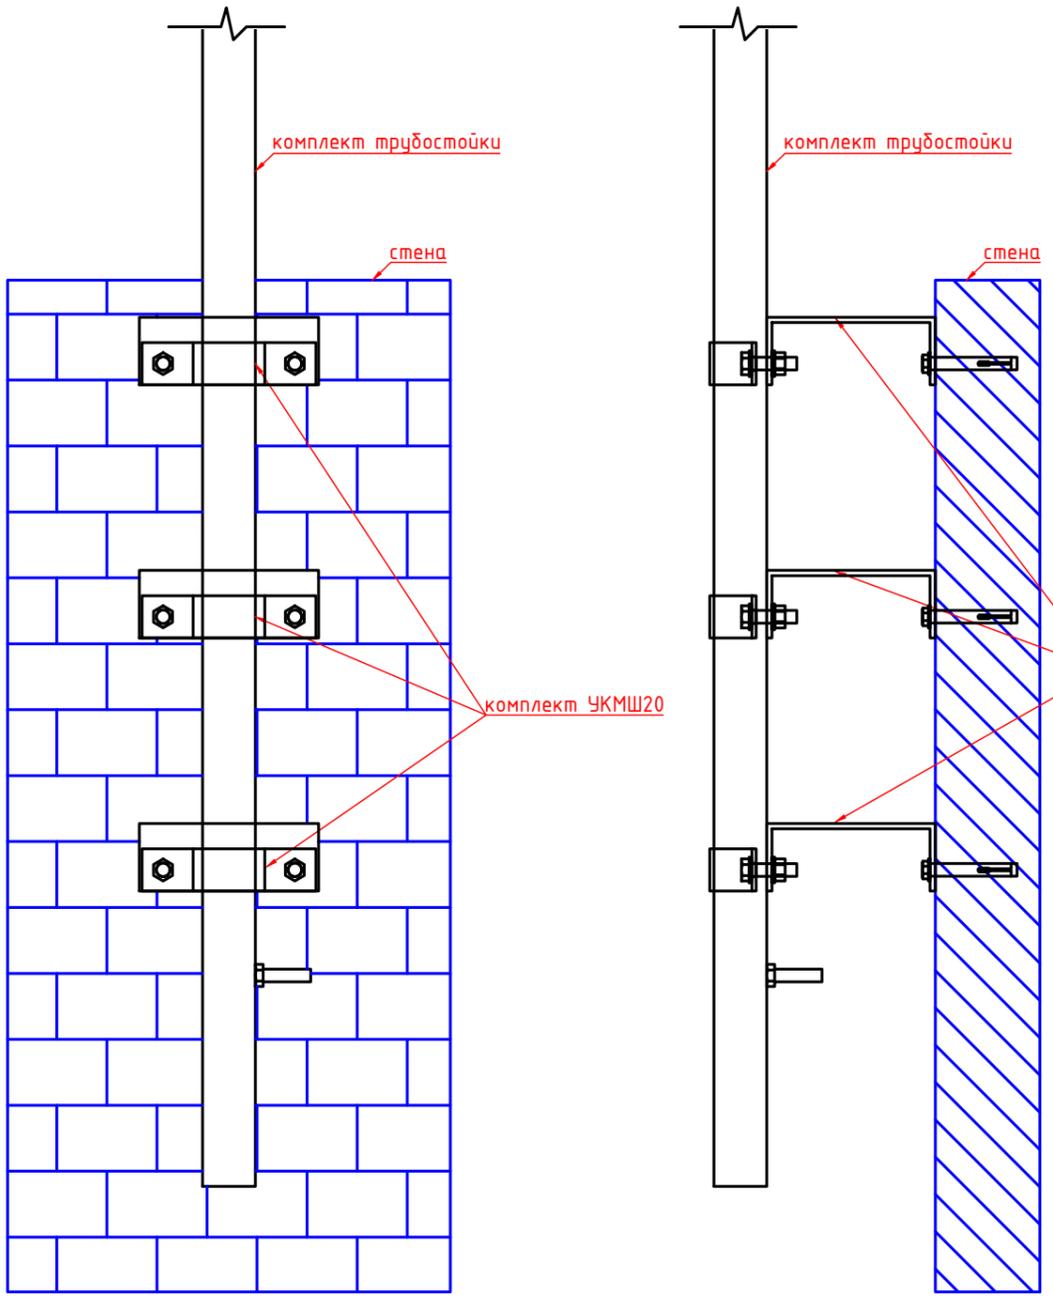

Согласовано	
Взам. инв. №	
Подп. и дата	
Инв. № подл.	

						Т131083			
						Альбом №2. Каталог комплектов трубостоек, узлов крепления трубостоек, кронштейнов крепления громкоговорителей			
Изм.	Кол.уч	Лист	N док.	Подпись	Дата	Специализированный каталог изделий по монтажу технических средств оповещения	Стадия	Лист	Листов
Разраб.		Черенцова			03.21		P	1	
Проверил		Соколов			03.21				
ГИП		Черенцова			03.21	Комплект крепления трубостойки УКМШ20(З яруса)		000 "Терра 13"	